



LEGENDA


	ÁREAS A DEMOLIR O CONCRETO - E AUMENTAR

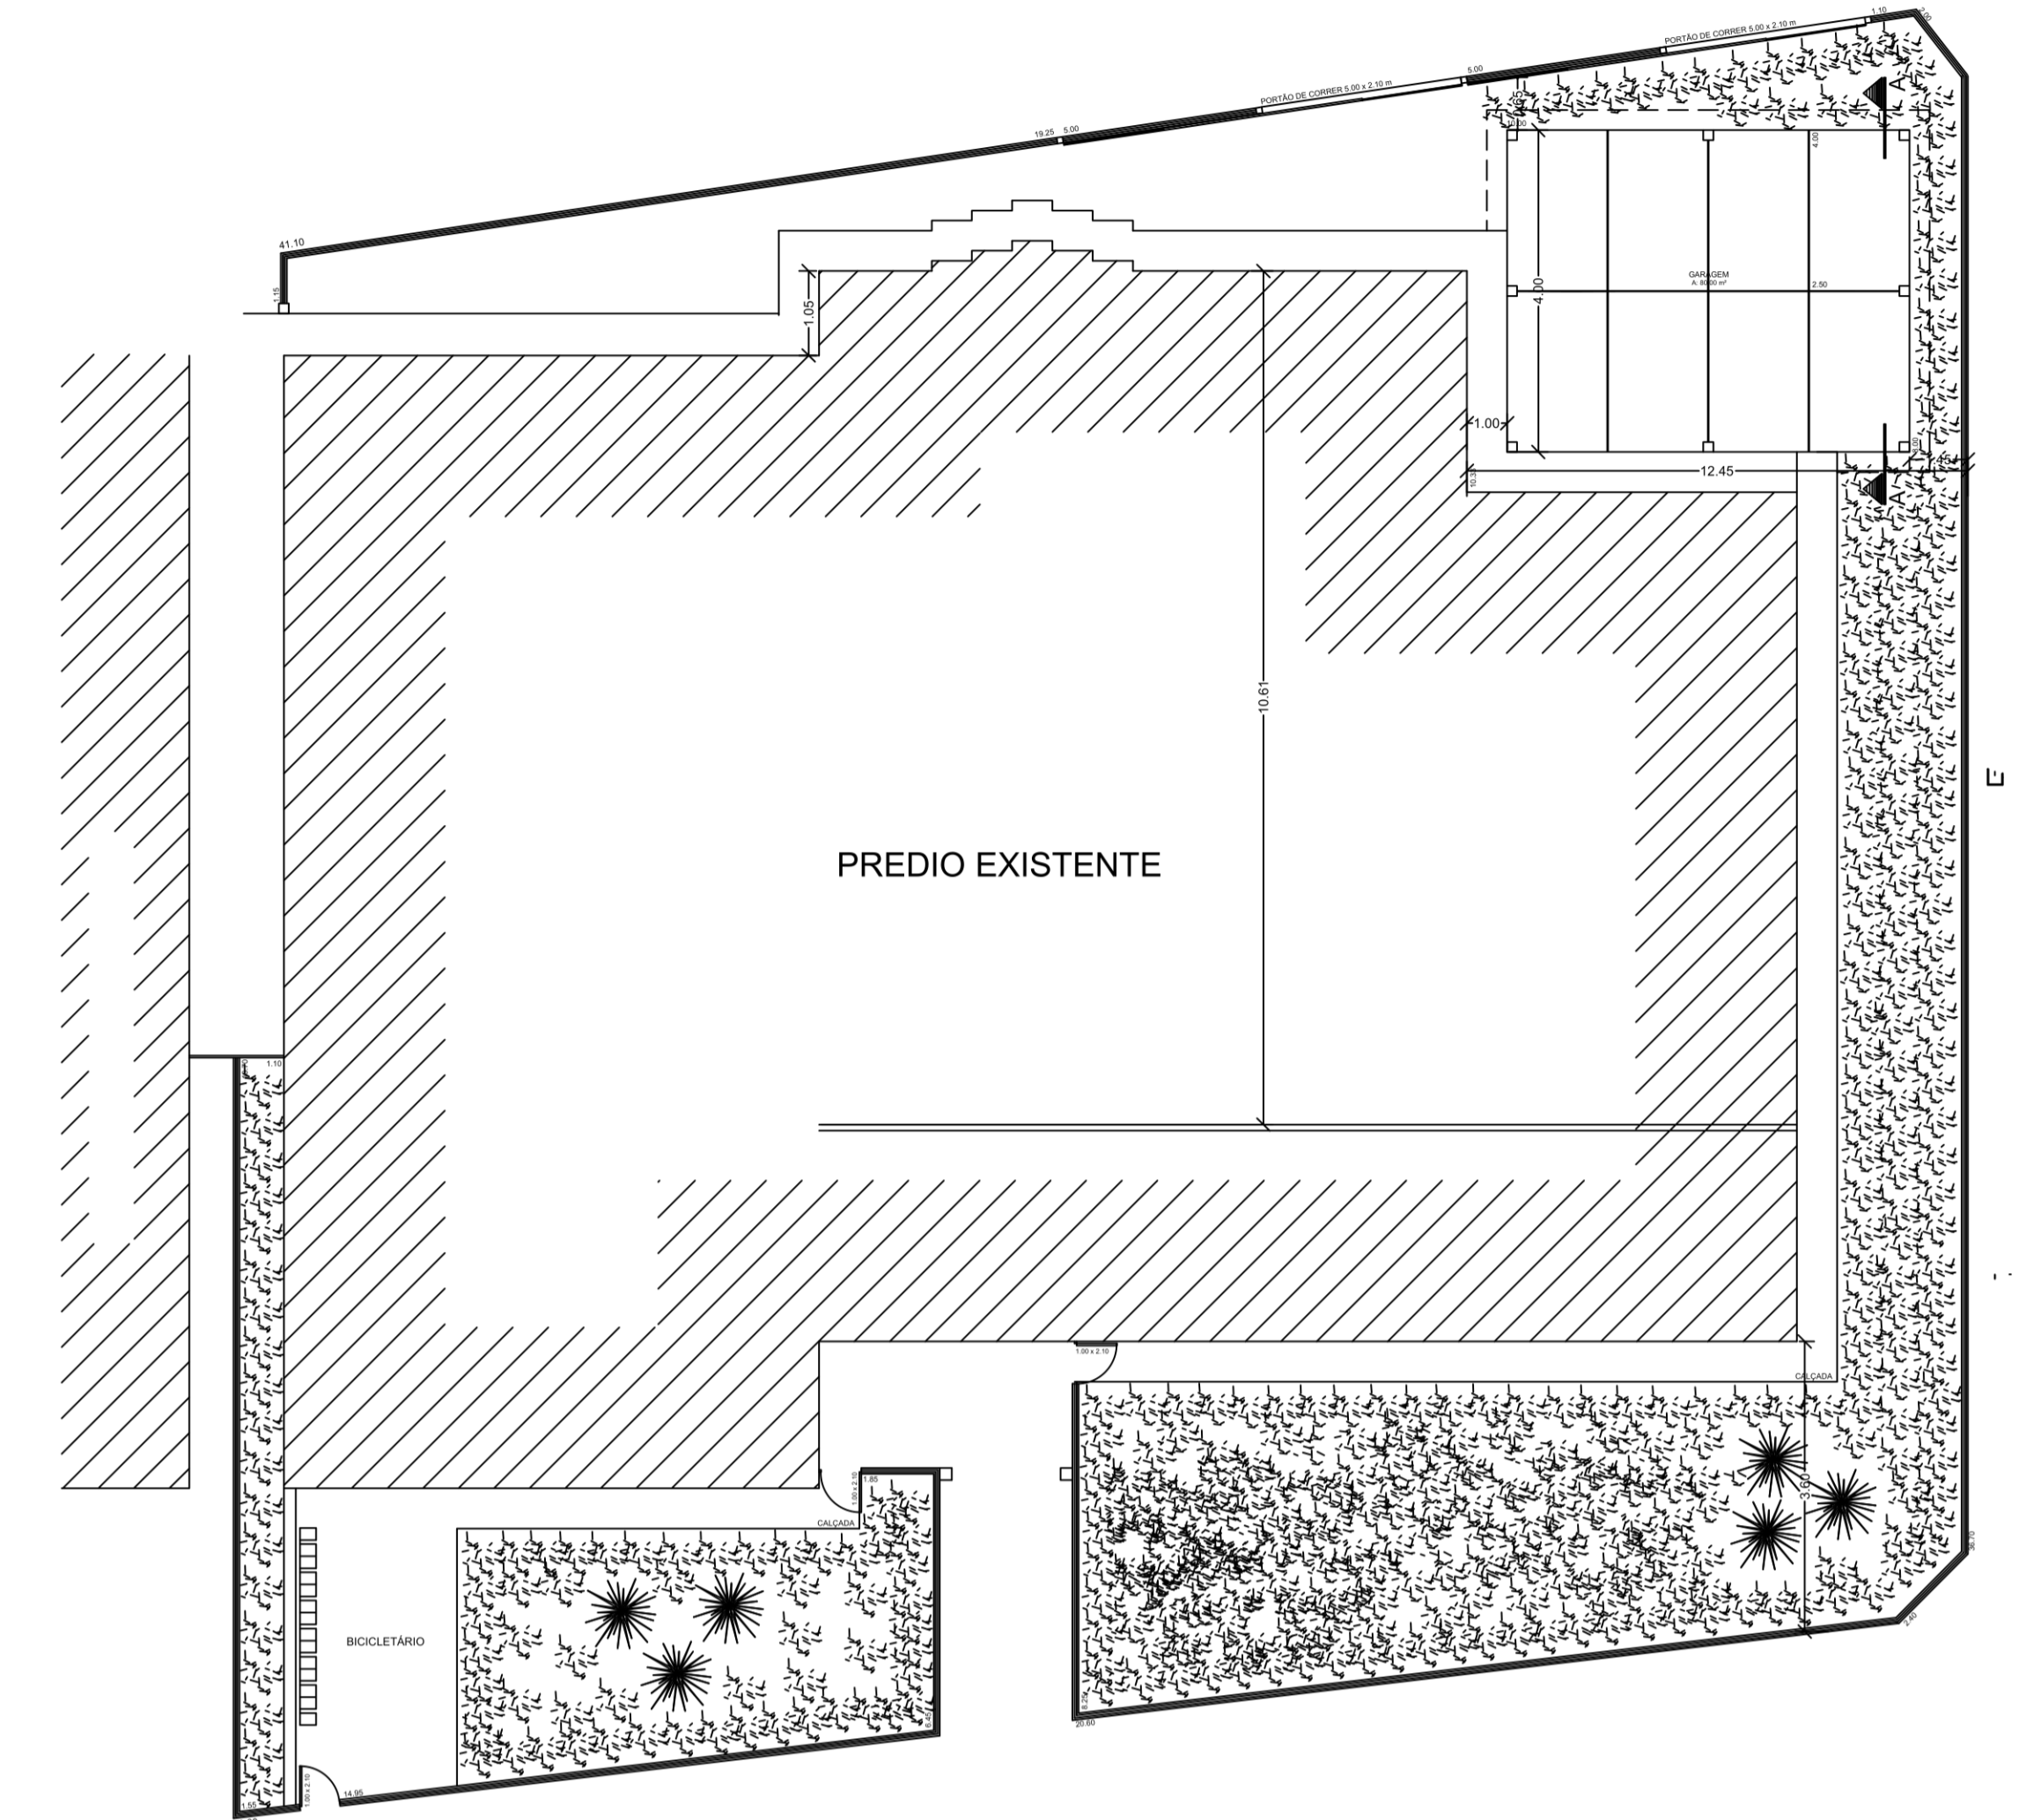


PLANTA BAIXA
ESCALA 1/100

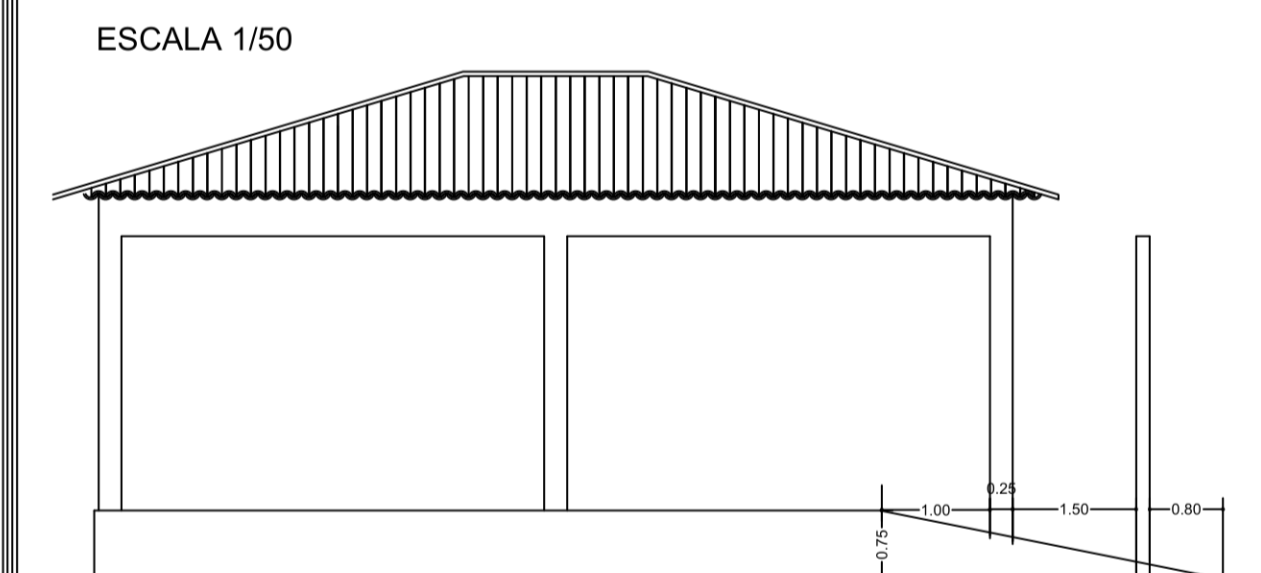

ELEVAÇÃO PRINCIPAL - GARAGEM
DETALHAMENTO DO RECUO DA RAMPA
ESCALA 1/50


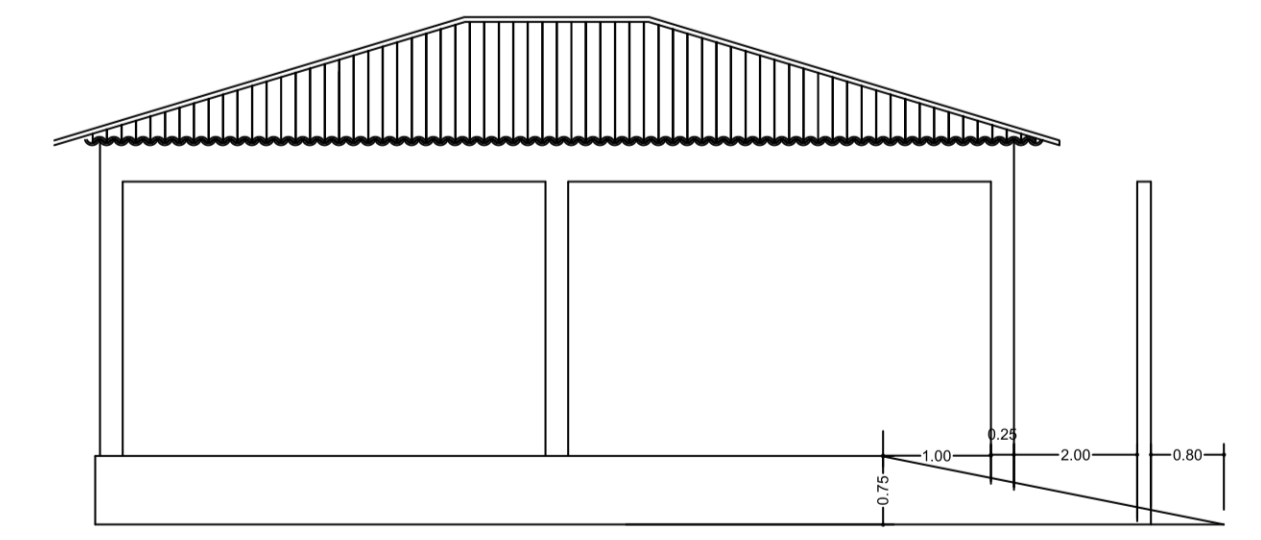


ELEVAÇÃO PRINCIPAL - GARAGEM
DETALHAMENTO DO RECUO DA RAMPA
ESCALA 1/50

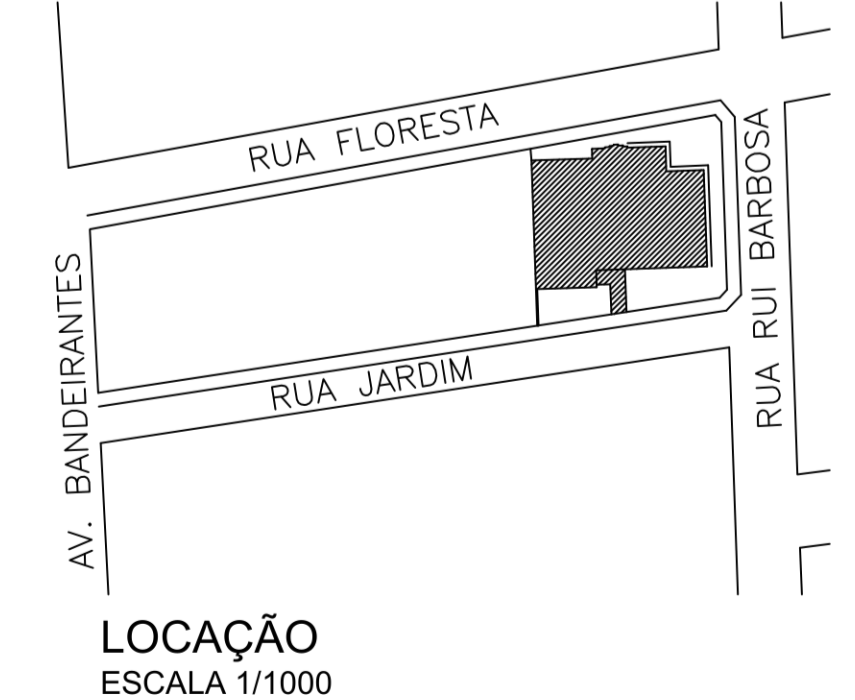


LOCAÇÃO
ESCALA 1/1000

END: RUA JARDIM, LOTE Nº 07, 08, 09, 16, 17 e 18, QUADRA 149, BAIRRO CENTRO – BURITIS–MG.															
PROP: CÂMARA MUNICIPAL DE BURITIS – MG.															
A. DO PROJETO: ELOILTON RAFAEL TAVARES CREA – 17510/D – GO.															
DESENHISTA/CADISTA: MARCELO HENRIQUE DO NASCIMENTO															
<p>PROPRIETÁRIO</p> <p>ELOILTON RAFAEL TAVARES - CREA 17510/D - GO.</p> <p>R.T.</p>															
PARA USO DE APROVAÇÃO:	DECLARO QUE A APROVAÇÃO DESTE PROJETO NÃO IMPLICA NO RECONHECIMENTO PELA PREFEITURA NO DIREITO DE PROPRIEDADE E NEM DA EXATIDÃO DAS MEDIDAS DO TERRENO														
<table border="1"> <thead> <tr> <th>ÁREAS</th> <th>m²</th> </tr> </thead> <tbody> <tr> <td>TERRENO</td> <td>1.840,00 m²</td> </tr> <tr> <td>TÉRREO</td> <td></td> </tr> <tr> <td>VARANDAS (TÉRREO)</td> <td></td> </tr> <tr> <td>1º PAVIMENTO</td> <td></td> </tr> <tr> <td>VARANDAS (1º PAVIMENTO)</td> <td></td> </tr> <tr> <td>TOTAL</td> <td></td> </tr> </tbody> </table>	ÁREAS	m ²	TERRENO	1.840,00 m ²	TÉRREO		VARANDAS (TÉRREO)		1º PAVIMENTO		VARANDAS (1º PAVIMENTO)		TOTAL		
ÁREAS	m ²														
TERRENO	1.840,00 m ²														
TÉRREO															
VARANDAS (TÉRREO)															
1º PAVIMENTO															
VARANDAS (1º PAVIMENTO)															
TOTAL															
PROJETO PARA FINS LEGISLATIVOS															
<table border="1"> <tr> <td>PROJETO: PLANTA BAIXA, CORTES, COBERTURA, ELEVAÇÃO PRINCIPAL</td> <td>ESCALA</td> </tr> <tr> <td>LOCAÇÃO E SITUAÇÃO.</td> <td></td> </tr> </table>		PROJETO: PLANTA BAIXA, CORTES, COBERTURA, ELEVAÇÃO PRINCIPAL	ESCALA	LOCAÇÃO E SITUAÇÃO.											
PROJETO: PLANTA BAIXA, CORTES, COBERTURA, ELEVAÇÃO PRINCIPAL	ESCALA														
LOCAÇÃO E SITUAÇÃO.															
<table border="1"> <tr> <td>ESCALAS: INDICADAS</td> <td>DATA: JULHO 2013</td> <td>VISTO:</td> </tr> </table>	ESCALAS: INDICADAS	DATA: JULHO 2013	VISTO:												
ESCALAS: INDICADAS	DATA: JULHO 2013	VISTO:													
01/01															

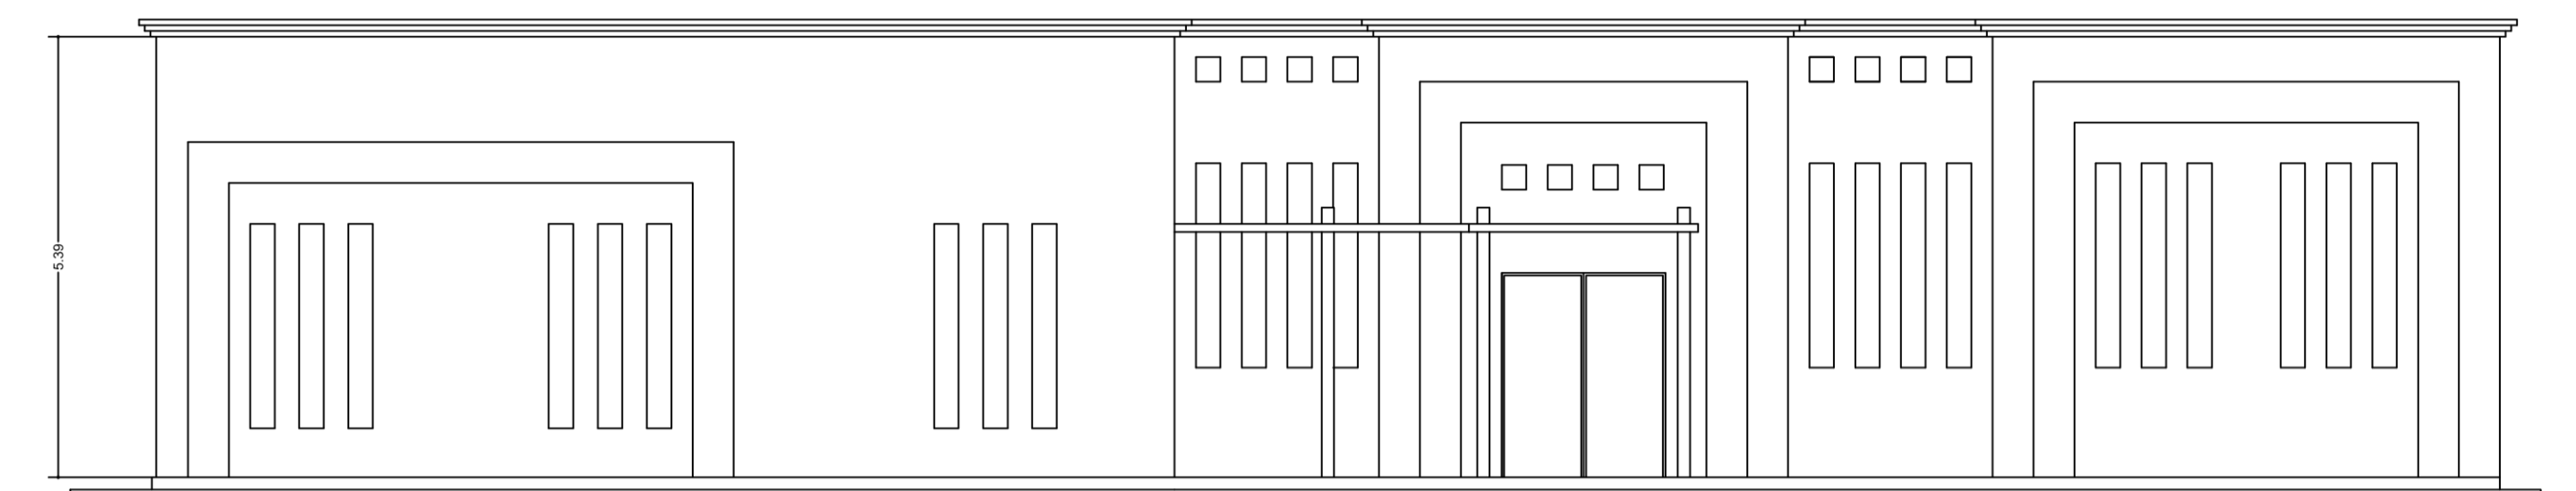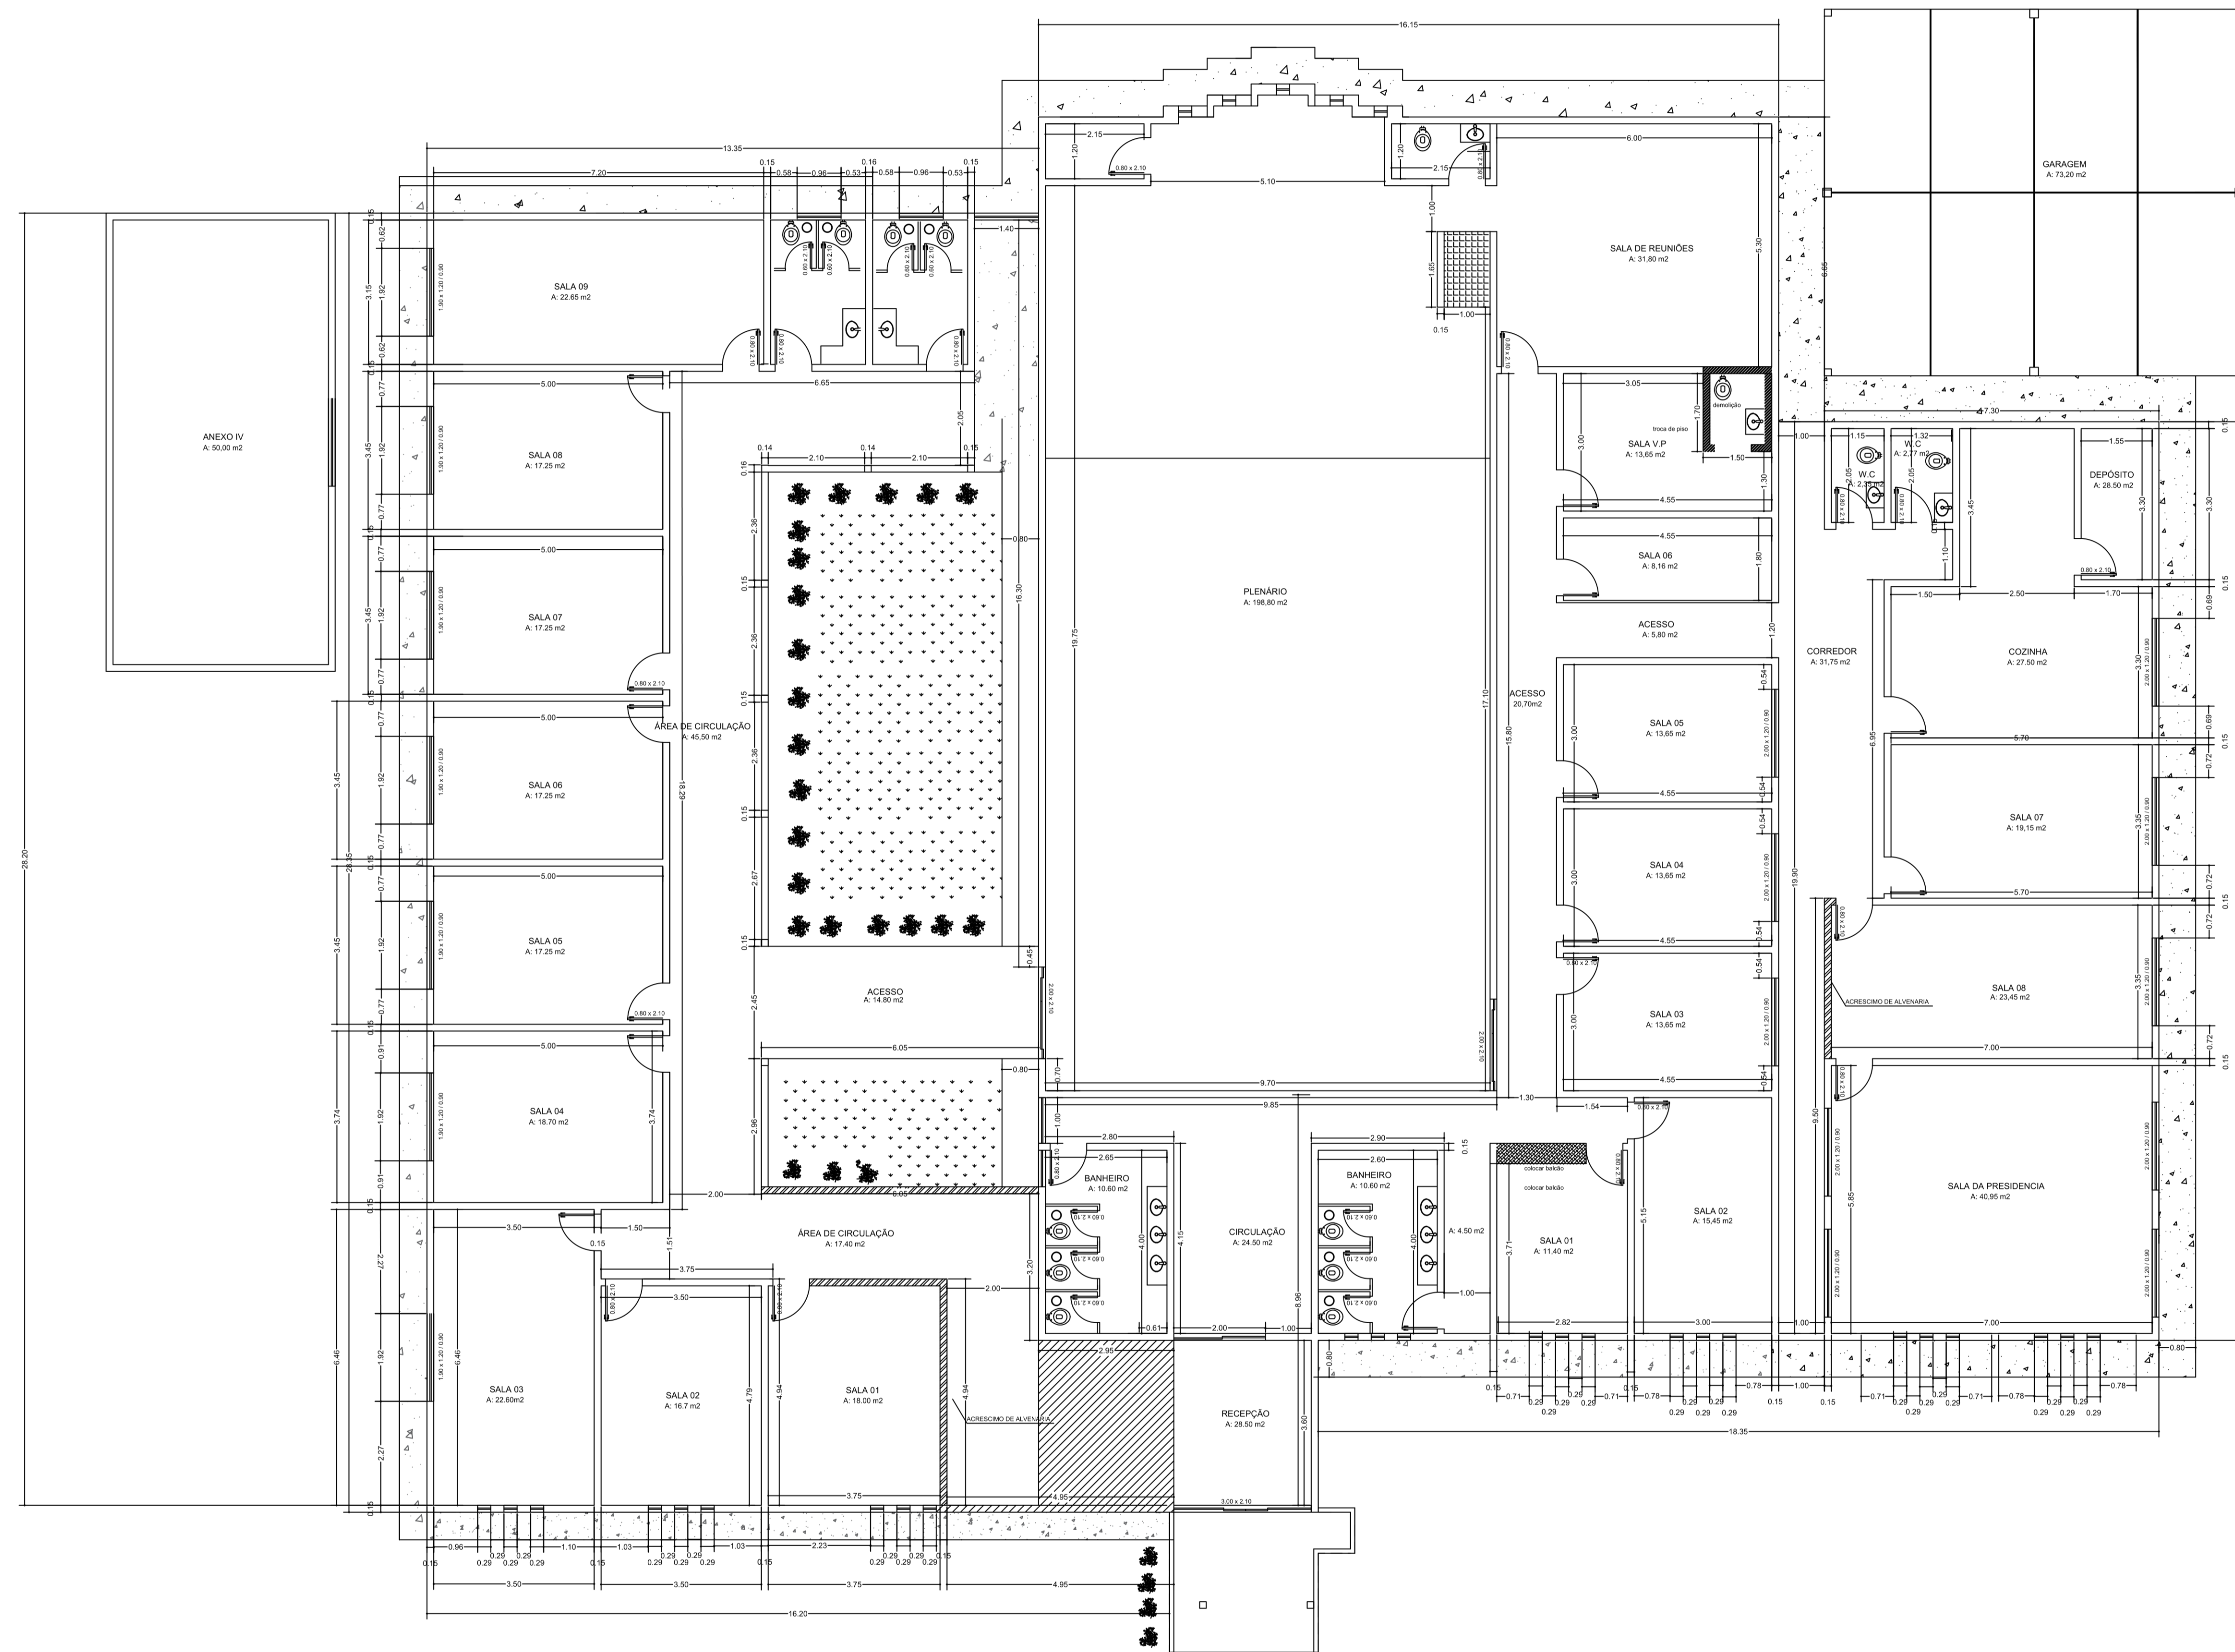


ELEVAÇÃO PRINCIPAL
ESCALA 1/50

LEGENDA	
	ÁREAS DE DEMOLIÇÃO E RECONSTRUÇÃO

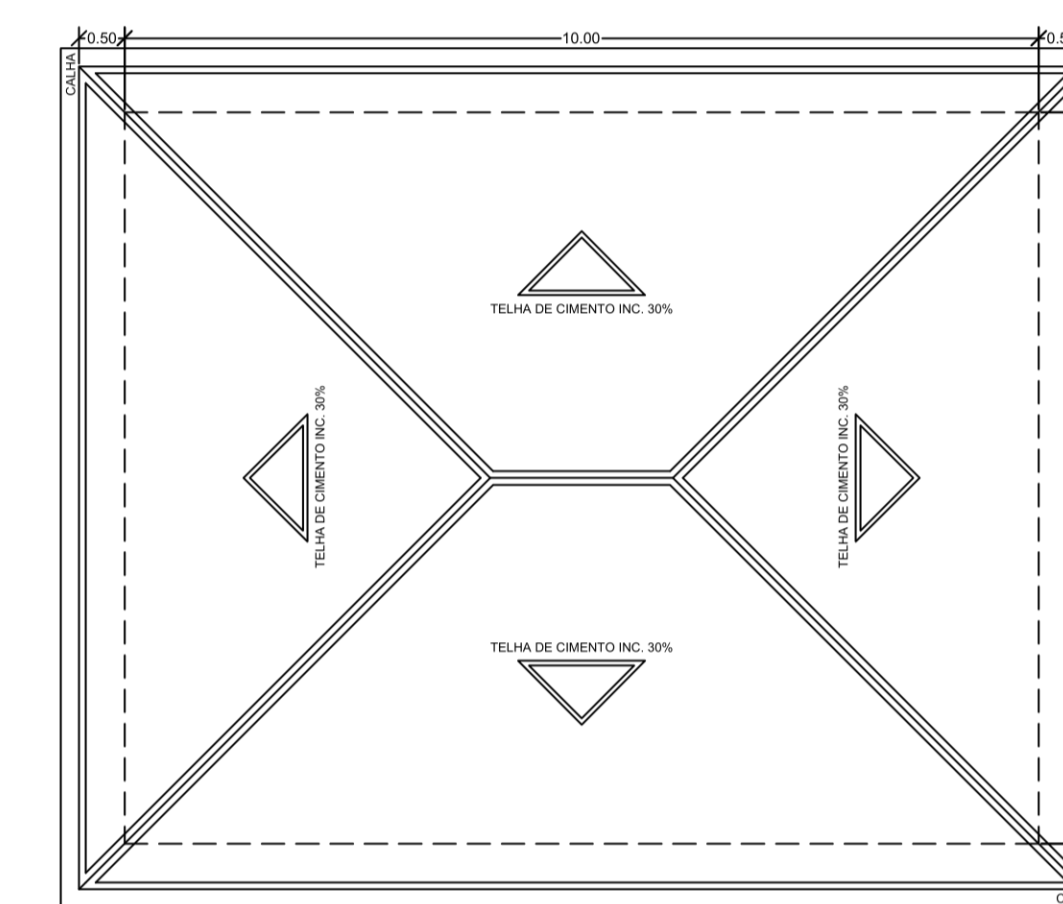

COBERTURA
ESCALA 1/50

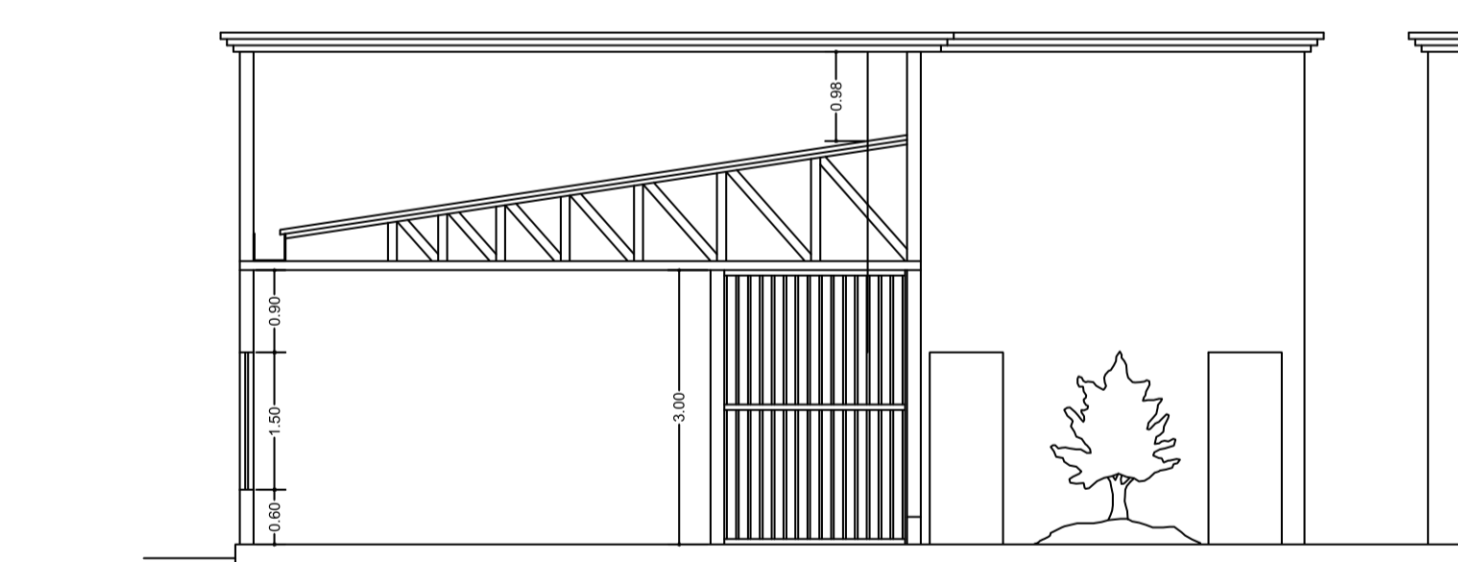

CORTE TRANSVERSAL A - A
ESCALA 1/50

END: RUA JARDIM, LOTE Nº 07, 08, 09, 16, 17 e 18, QUADRA 149, BAIRRO CENTRO – BURITIS-MG.
 PROP: CÂMARA MUNICIPAL DE BURITIS – MG.
 A. DO PROJETO: VICTOR SANTANA ALVES CREA – 24608/D-DF

PROPRIETÁRIO
 VICTOR SANTANA ALVES - CREA 24608 / D - DF.
 R.T.

PARA USO DE APROVAÇÃO:

DECLARO QUE A APROVAÇÃO DESTA
 PROJETO NÃO IMPLICA NO
 RECONHECIMENTO PELA PREFEITURA
 NO DIREITO DE PROPRIEDADE E NEM
 DA EXATIDÃO DAS MEDIDAS DO TERRENO

ÁREAS	m ²
TERRENO	1.840,00 m ²
VARANDAS (TERREO)	
1º PAVIMENTO	
VARANDAS (1º PAVIMENTO)	
TOTAL	

PROJETO PARA FINS LEGISLATIVOS

PROJETO: PLANTA BAIXA, CORTES, COBERTURA, ELEVAÇÃO PRINCIPAL
 LOCAÇÃO E SITUAÇÃO.


ARQ

ESCALAS:
INDICADAS


DATA:
JULHO 2013

VISTO:


01/01

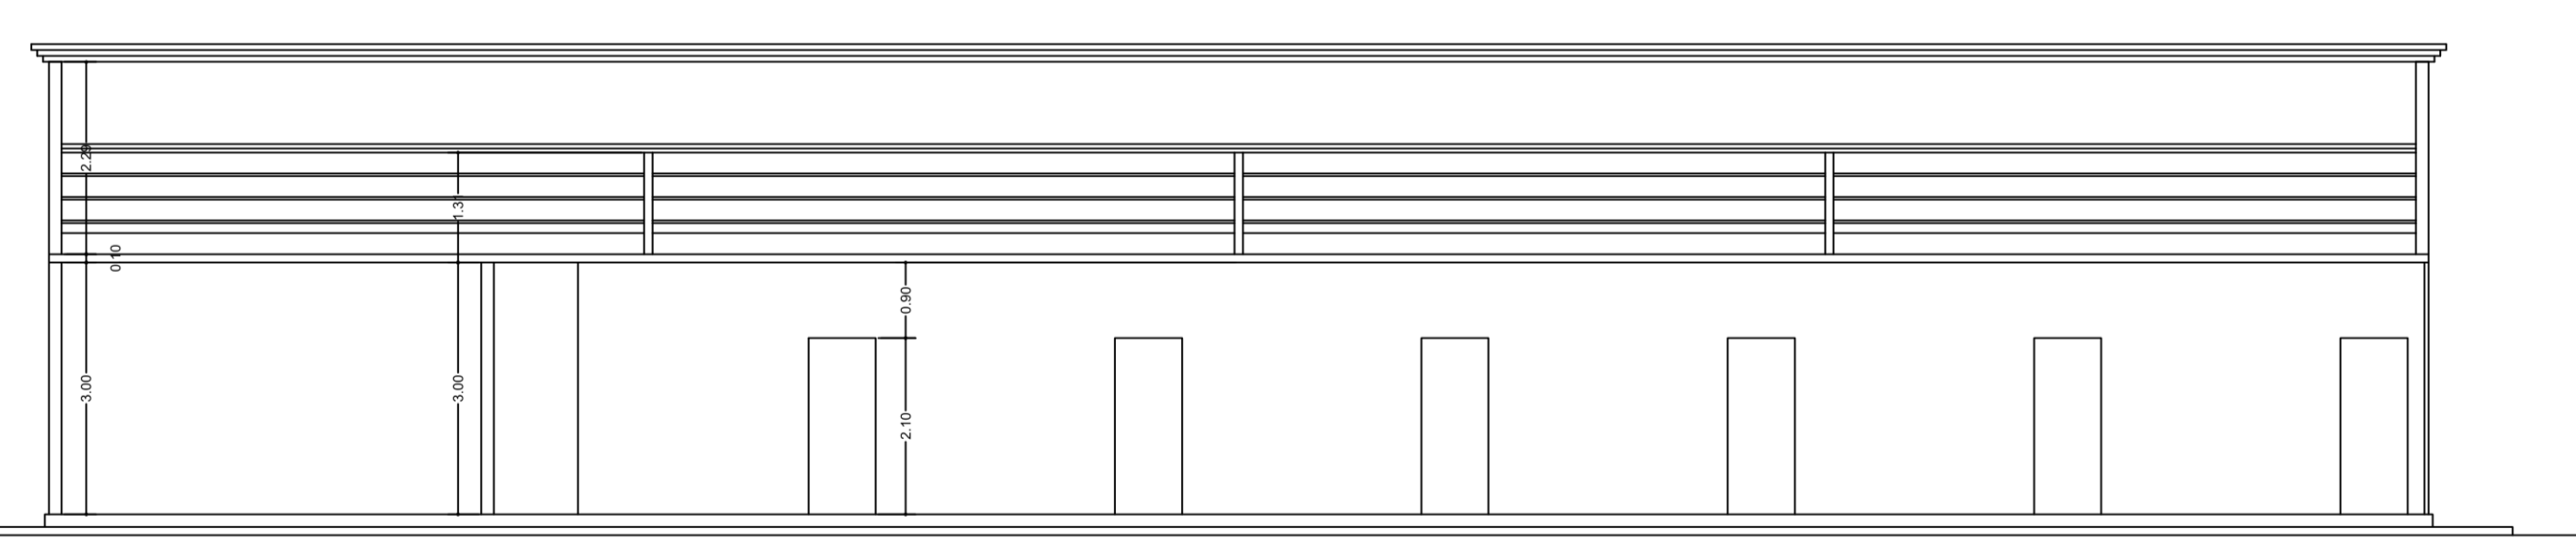

CORTE LONGITUDINAL B - B
ESCALA 1/50

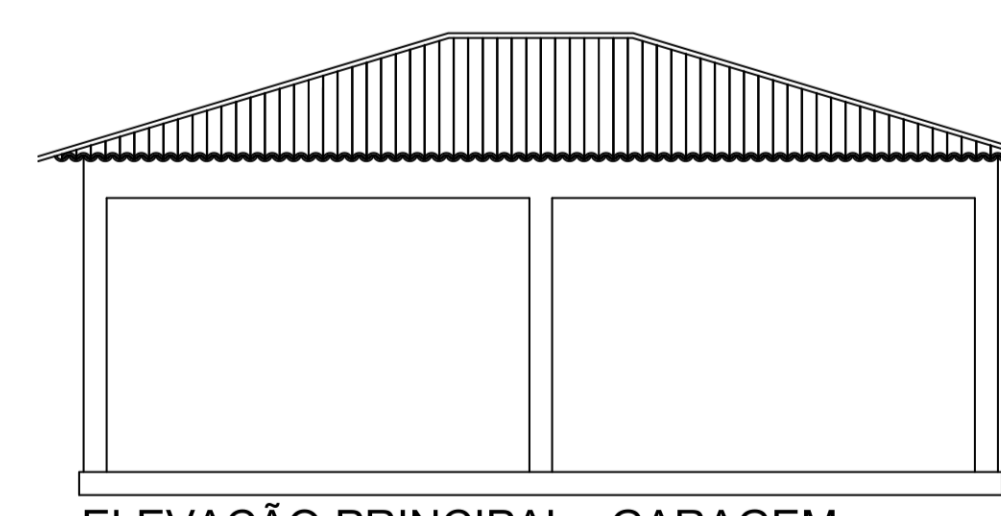

ELEVAÇÃO PRINCIPAL - GARAGEM
ESCALA 1/50

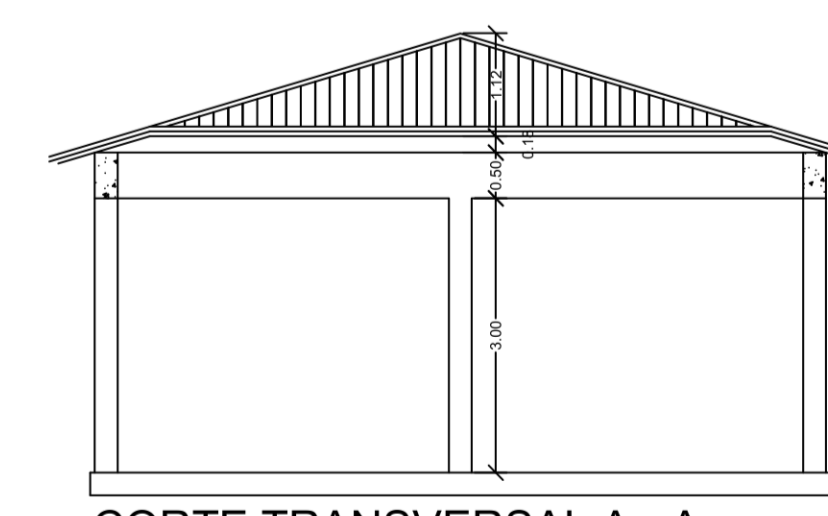

CORTE TRANSVERSAL A - A
ESCALA 1/50